

SCHNITT 1-1 M 1:20

Kühlschrank
 Fa. Bosch, nach Angabe MAB,
 voll integrierbar
Geschirrspüler
 Fa. Bosch, nach Angabe MAB,
 voll integrierbar
Mikrowelle
 Fa. Bosch, nach Angabe MAB
 Edelstahl
Spülbecken links/rechts für 50cm Unterschrank
 Fabrikat wie Hochhaus (no name)
Mischbatterie
 nach Angabe MAB
Arbeitsplatte
 Spanplatte, wasserbeständig
 Resopalbeschichtung, D471-60
Schublade
 mit Vollauszug
Unterschrank
 Spanplatte, wasserbeständig Resopalbeschichtung
 D 471-60
Sockel/Abdeckblende
 Spanplatte, wasserbeständig,
 Resopalbeschichtung D 901-60
Hängeschrank
 Spanplatte Resopalbeschichtung
 D 471-60, Lochung für
 Regalbodeneinsatz


Fliese 5x5
 Fa. Villeroy&Boch
 Steinzeug unglasiert
 PA 98 nach Verlegung
 imprägnieren mit Corogard
 Fugen dunkelgrau

Fussboden
 Fa. Forbo, Marmoleum Nr. 3126
Sockelleiste
 Fa. Forbo, Marmoleum Nr. 3126


Wände
 Glasfasertapete, Struktur nach
 Angabe Architekt
 Dispersionsanstrich RAL 9016
Decke
 GK-Abhangdecke
 1,5cm Schattenfuge umlaufend
 Dispersionsanstrich RAL 9016

Einbaudownlights
 nach Angabe des Architekten
 Licht unter Oberschrank
 Leuchtstoffröhre T16
 Lichtschalter/Steckdose
 Fa. Berker B.3,
 alu/anthrazit

BF	Bauwerksfuge (B)	Stahlbeton
DF	Dehnungsfuge	Mauerwerk
DA	Deckendurchbruch (L/B)	Kalzium Silikat Platte
UA	Deckenausparung (L/B/T)	Holzwerkstoffplatte
UD	Unterdurchbruch (B/H)	Gipskarton (GK)
WD	Wanddurchbruch (B/H)	Putz
WA	Wandausparung (B/H/T)	Fliesen
WS	Wandschlitz (B/T)	Dämmung
BD	Bodendurchbruch (L/B)	Bestand
AB	Bodenaufbau	Gipskarton (GK) 1:50
DE	Dachlauf	
DL	Dachlücke	
FO	Fortluftanlage	
AU	Abfuhranlage	
OKFF	Oberkante Fertigfußboden	P Putz
OKRD	Oberkante Rohdecke	Sp Spachteln
FF	Fertigfußboden	St Streichen
RD	Rohdecke	KI Kleben
FBH	Fertigrüstungshöhe	GT Glasfasertapete
RBH	Rohrüstungshöhe	SpP Spritzputz F90
RH	Rohhöhe	BWS Betonwerkstein
LH	Lichte Höhe	DB Doppelboden
		Eph Epoxidharzbeschichtung
		F Fliesen
		Io Industrieparkett
		Li Linooleum
		To Teppich
		Ta Terrazzo
		La Laminat
		AbD abgehängte Decke
		ADS Akustikdeckenstreifen
		GD Glasdach
		GW Glasdach
		BR Branding
		Gr Gitterrost
		ELT Elektro
		HZG Heizung
		LFT Lüftung
		SAN Sanitär
		RR Regenrohr
		TEL Telefon
		DL Datenleitung
		EUV Elektro-Unterverteilung

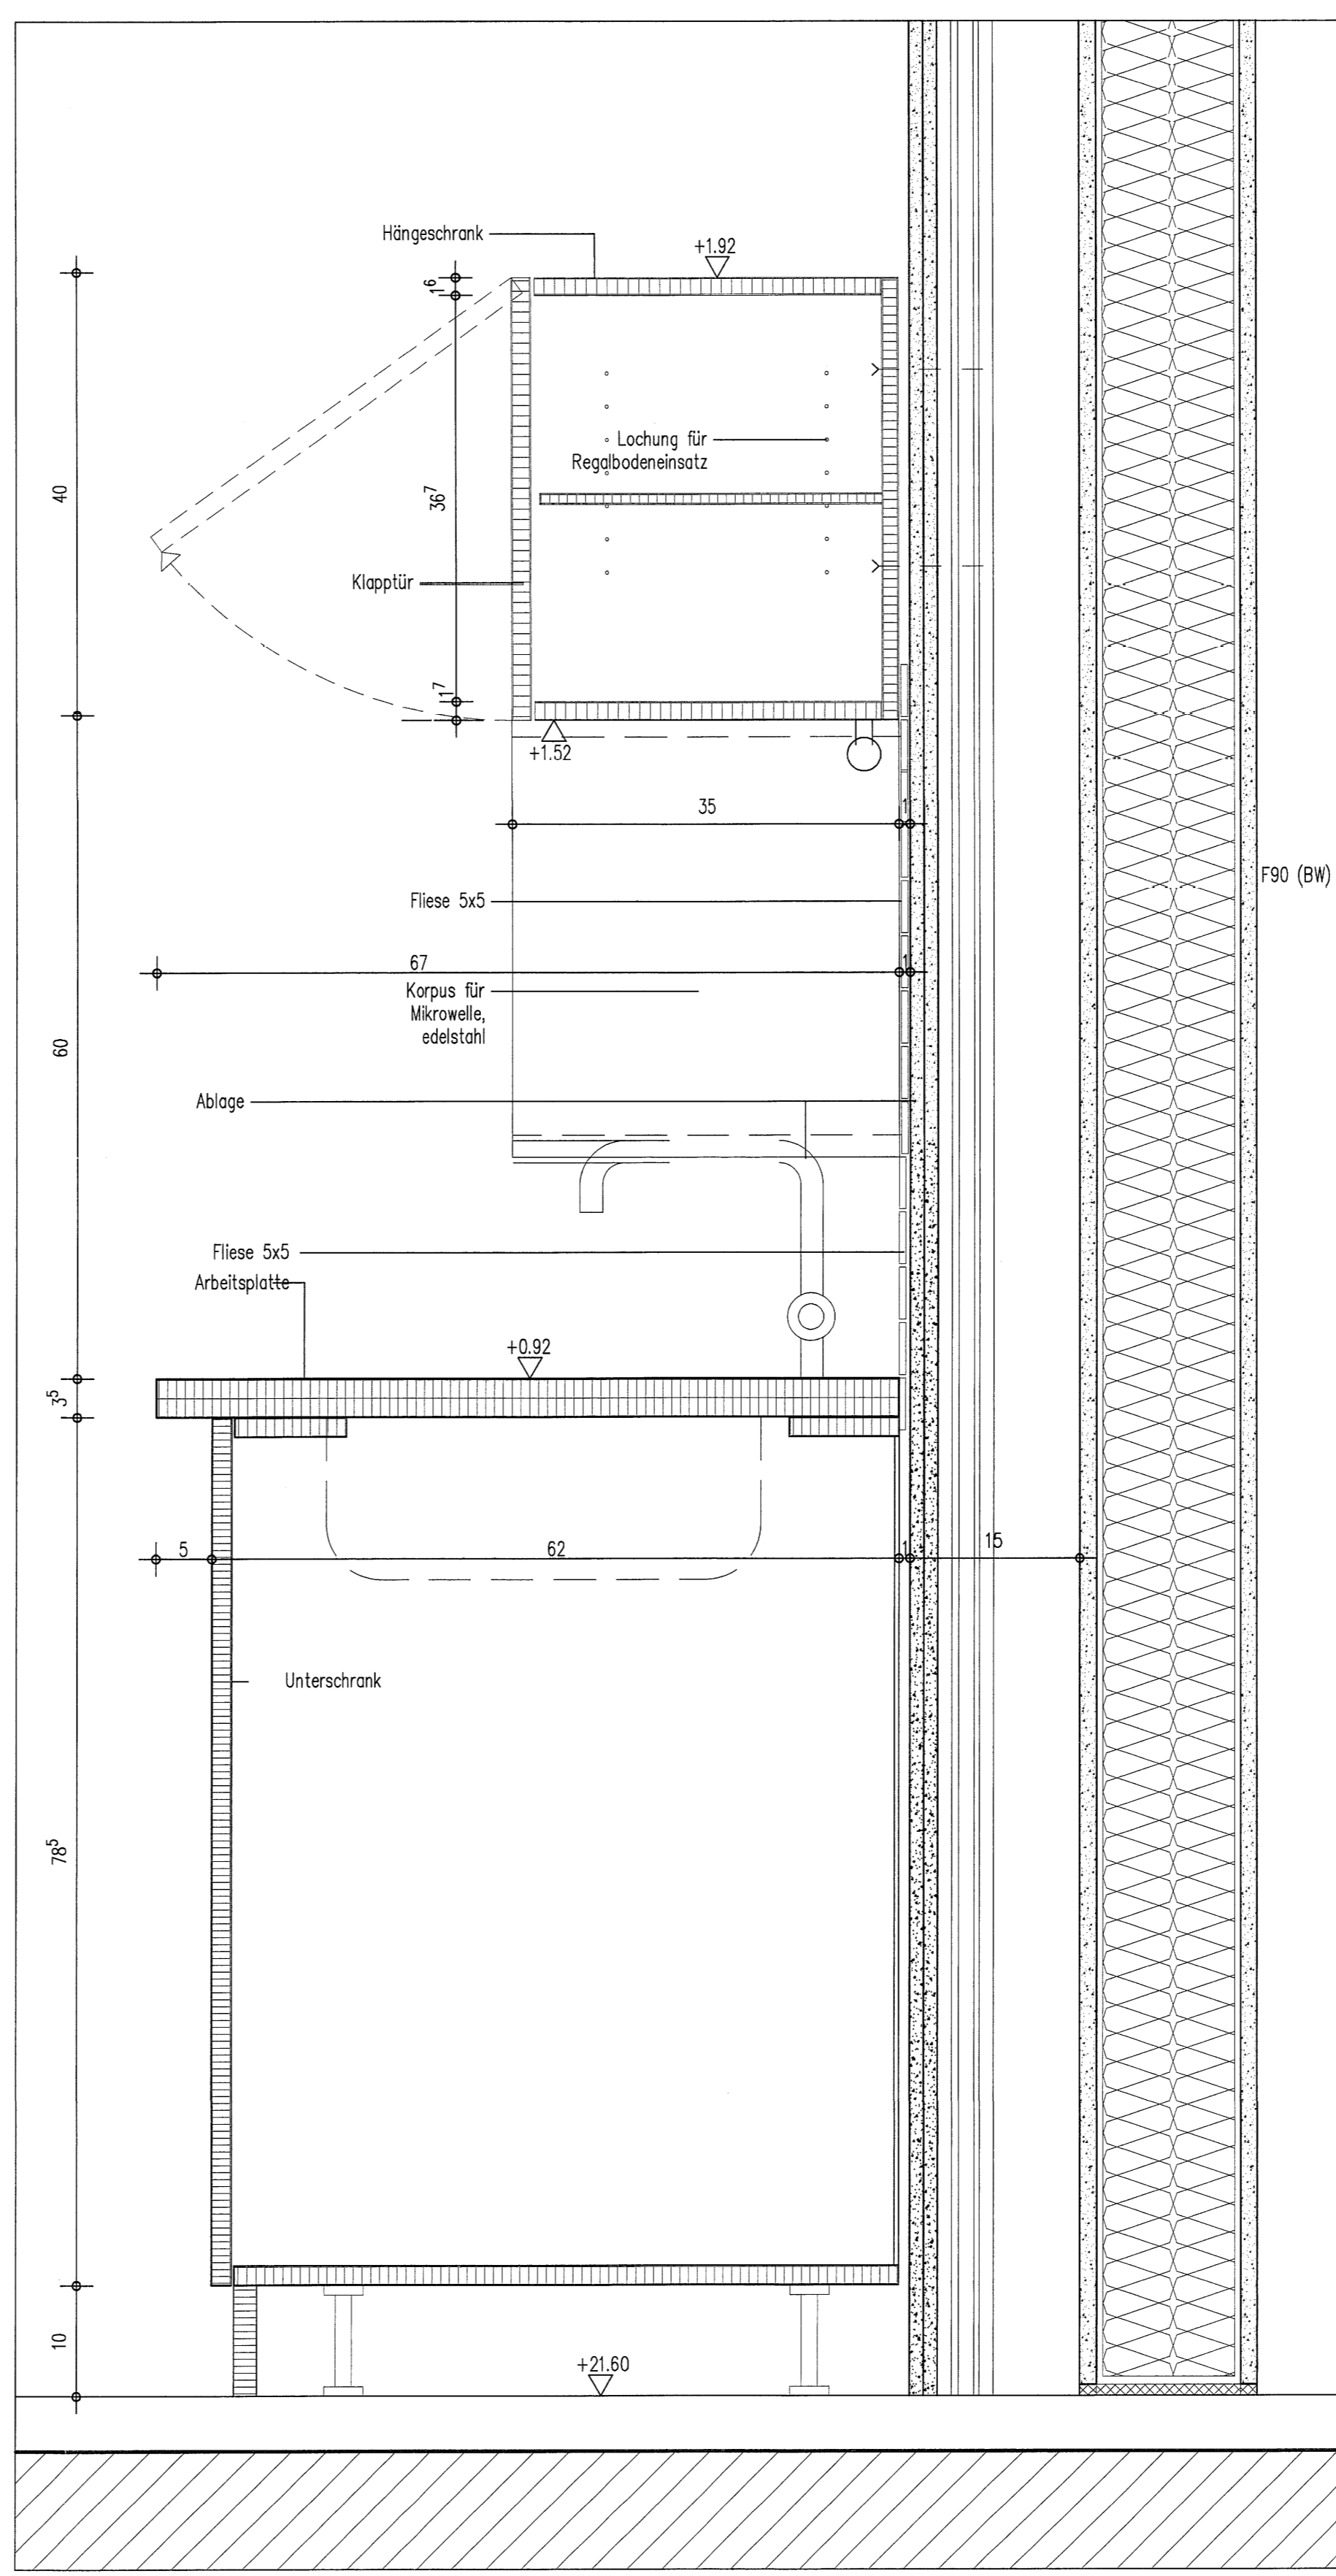

DETAIL A M 1:5

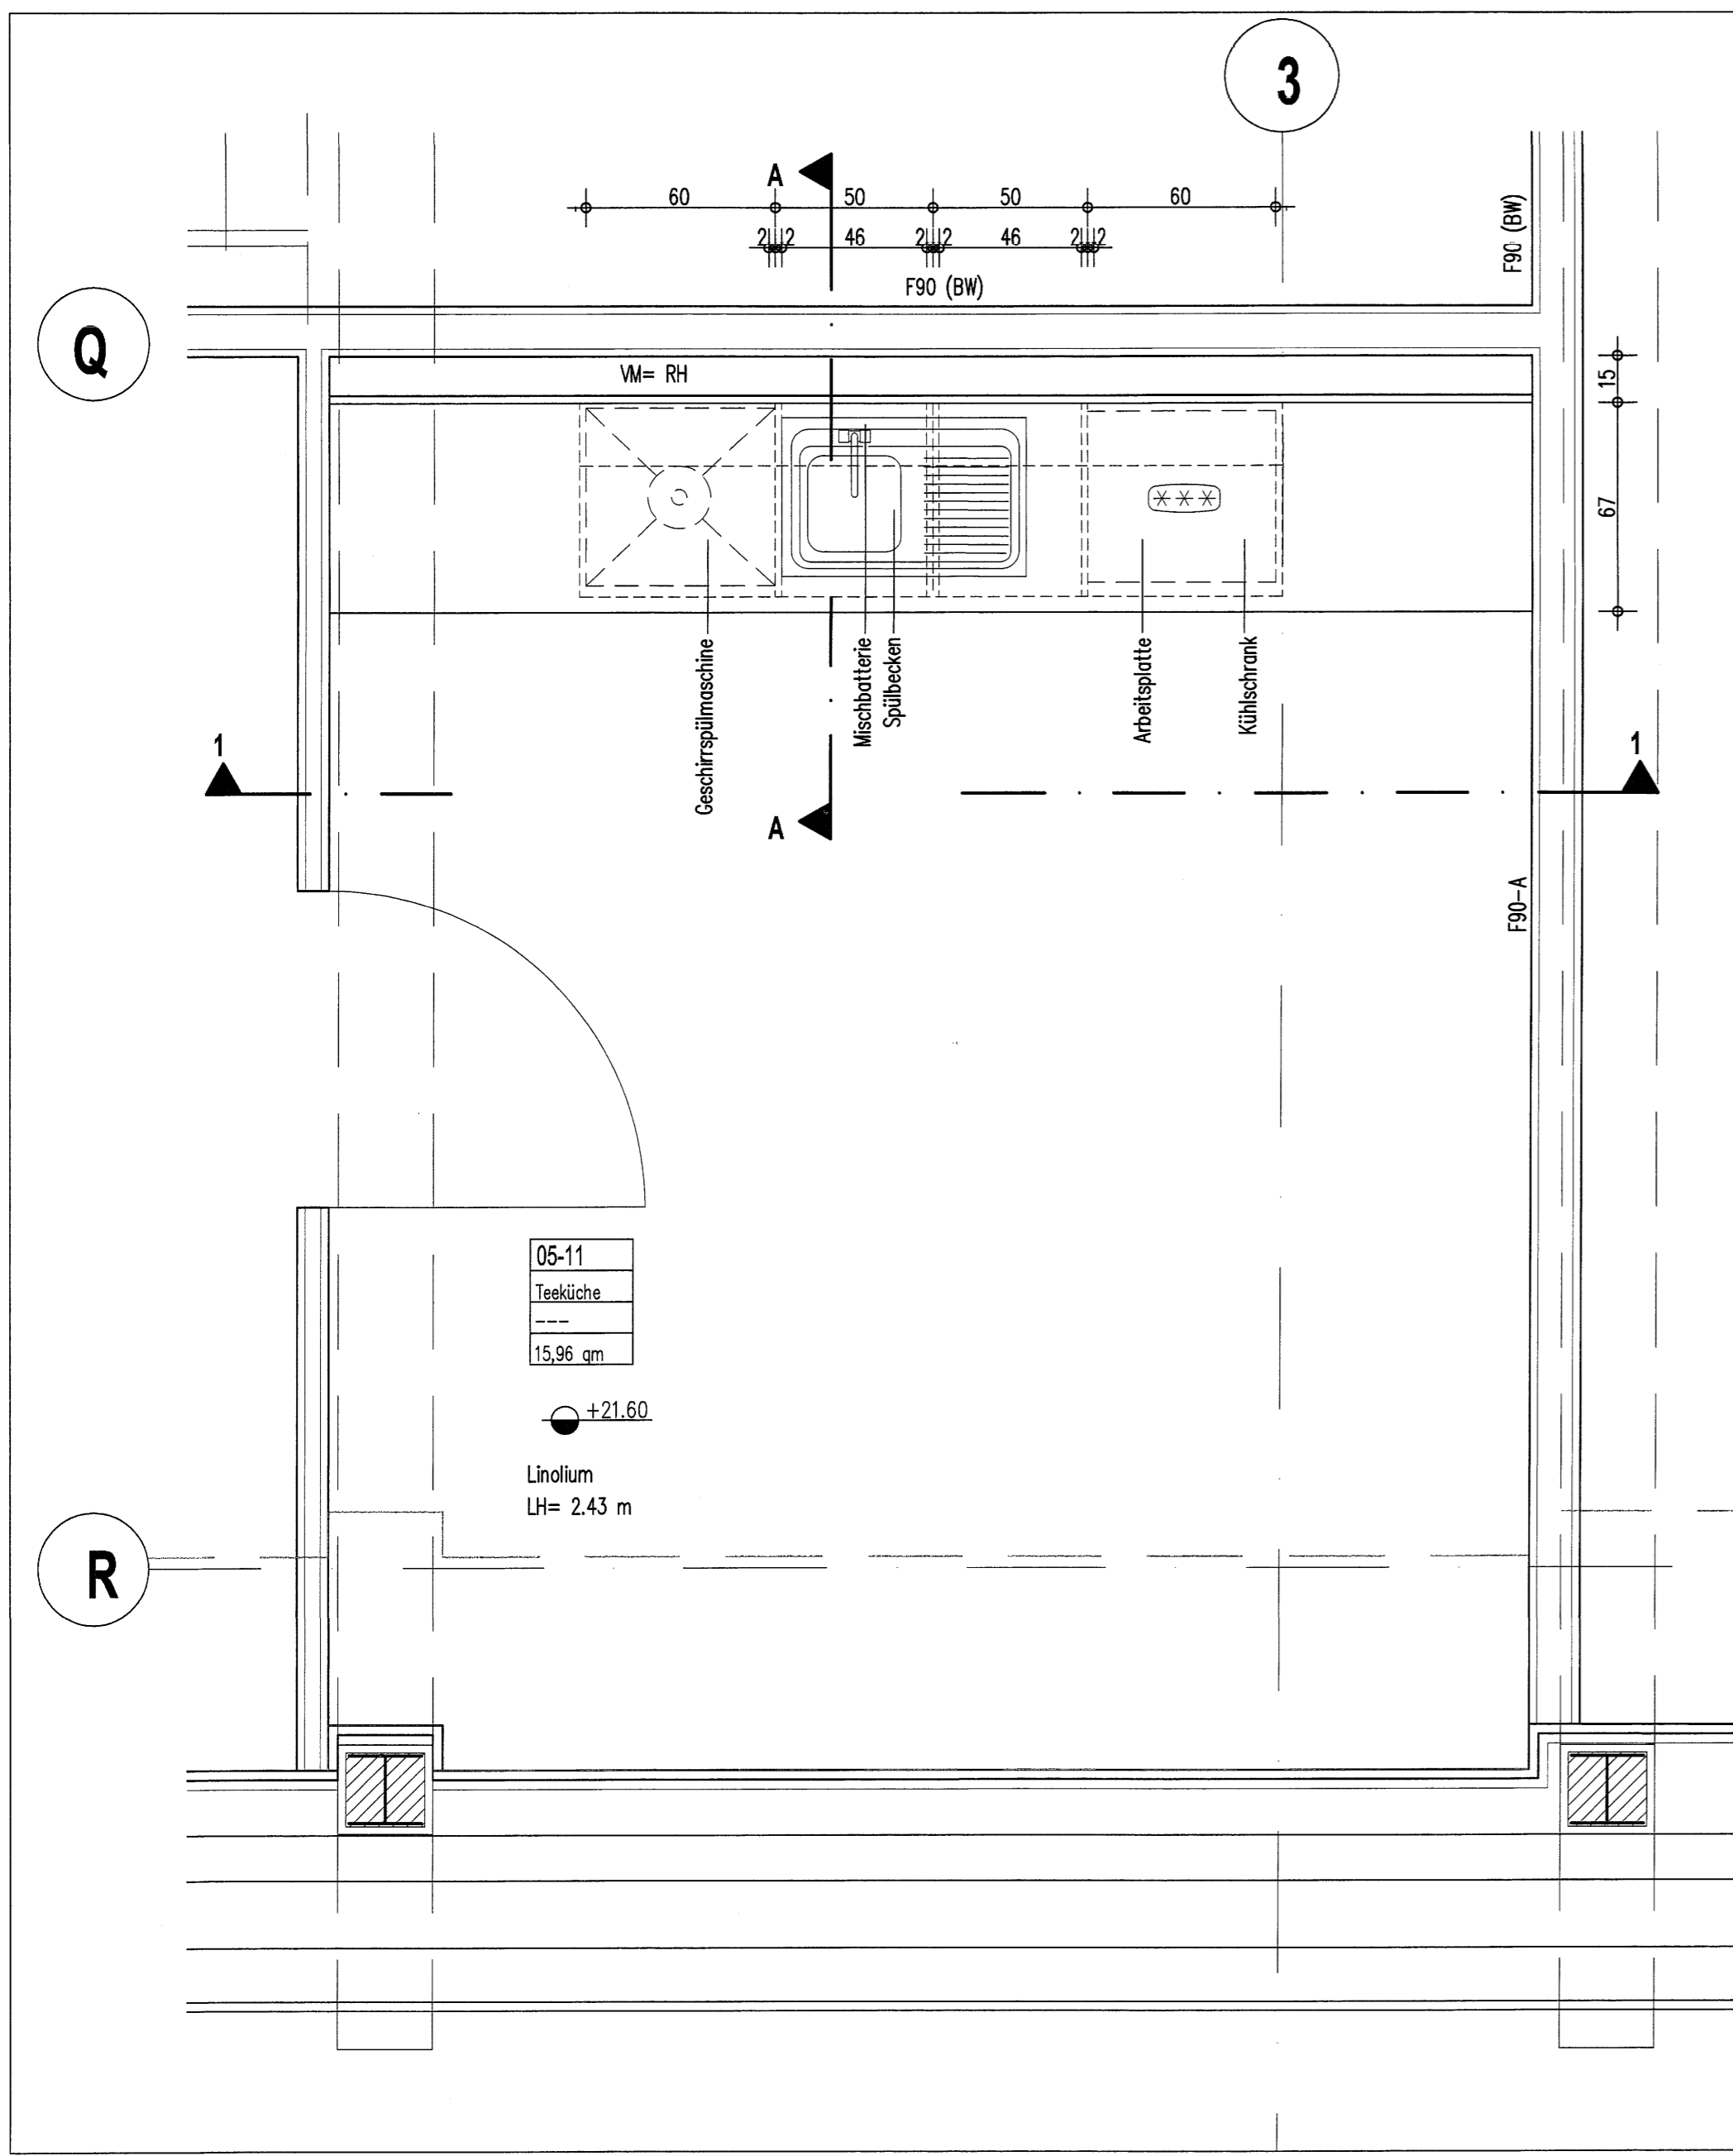

GRUNDRISS M 1:20

RAUM-NR: 05-11